


H1:500
V1:50

ESTACA	0	1	2	3	4	5	6	7	8	9	10	11	12	13	14	15	15+98.09
TERRENO	780.59	779.41	778.23	777.05	775.88	774.72	773.59	772.48	771.38	770.31	769.28	768.71	768.19	767.72	767.34	766.91	766.51
GERATRIZ INFERIOR																	
PROFUNDIDADE																	
EXTENSÃO																	
DECLIVIDADE																	
VAZÃO (m³/s)																	
VELOCIDADE (m/s)																	
DESCRIÇÃO																	
ESCRAMENTO																	

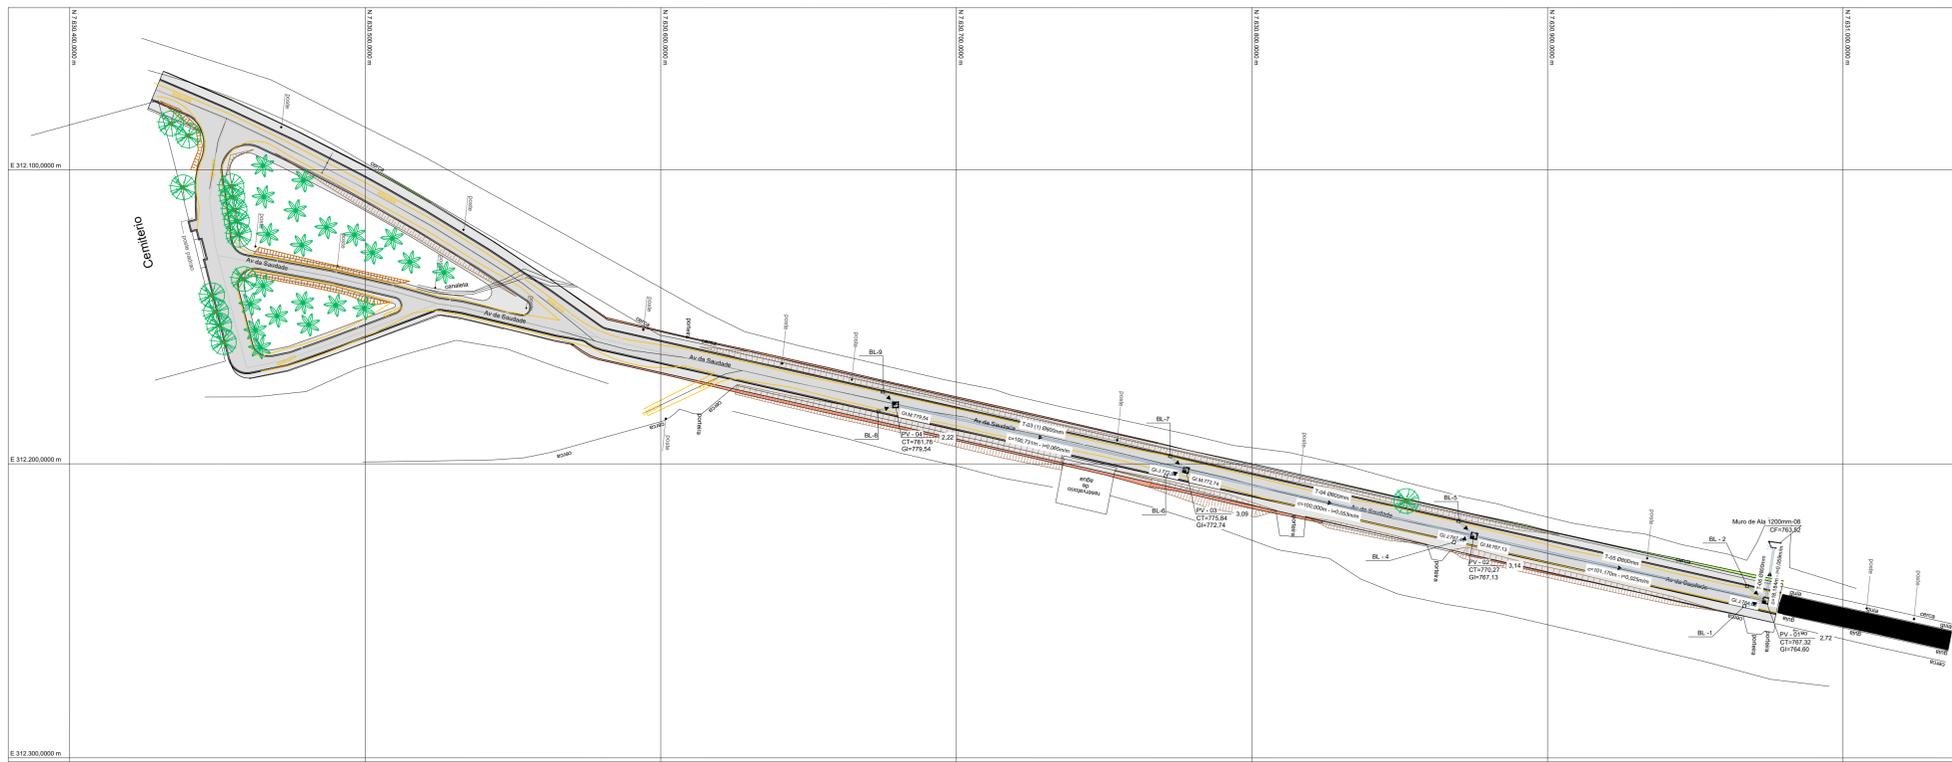

PROJETO DE DRENAGEM FOLHA
01/02

PROJETO COMPLETO PARA
EXECUÇÃO REDE DE DRENAGEM
PROPRIETÁRIO : PREFEITURA MUNICIPAL DE MOCOCA
LOCAL : Avenida da Saudade
Distrito de Igarai
ESCALA 1:750 MOCOCA - SP

SITUAÇÃO SEM ESCALA
Acima

DECLARAÇÃO

"DECLARO QUE A APROVAÇÃO DO PROJETO PELA PREFEITURA,
NÃO IMPLICA NO RECONHECIMENTO, POR PARTE DA
PREFEITURA, DO DIREITO DE PROPRIEDADE DO TERRENO."

Proprietária
PREFEITURA MUNICIPAL DE MOCOCA
CNPJ Nº 44.763.888/0001-01

AUTOR DO PROJETO E RESPONSÁVEL TÉCNICO
RENAN AUGUSTO DE CARVALHO
ENGENHEIRO CIVIL - DIRETOR DE OBRAS
CREA-SP - 507610389

QUADRO DE ÁREAS (m²)

Ver acima.

	Quantitativo
TUBOS 400mm	42,00 m
TUBOS 80mm	318,00 m
Bocas de Lobo	8,00 und.
Muro de Ala	1,00 und.
PV até 1000	4,00 und.